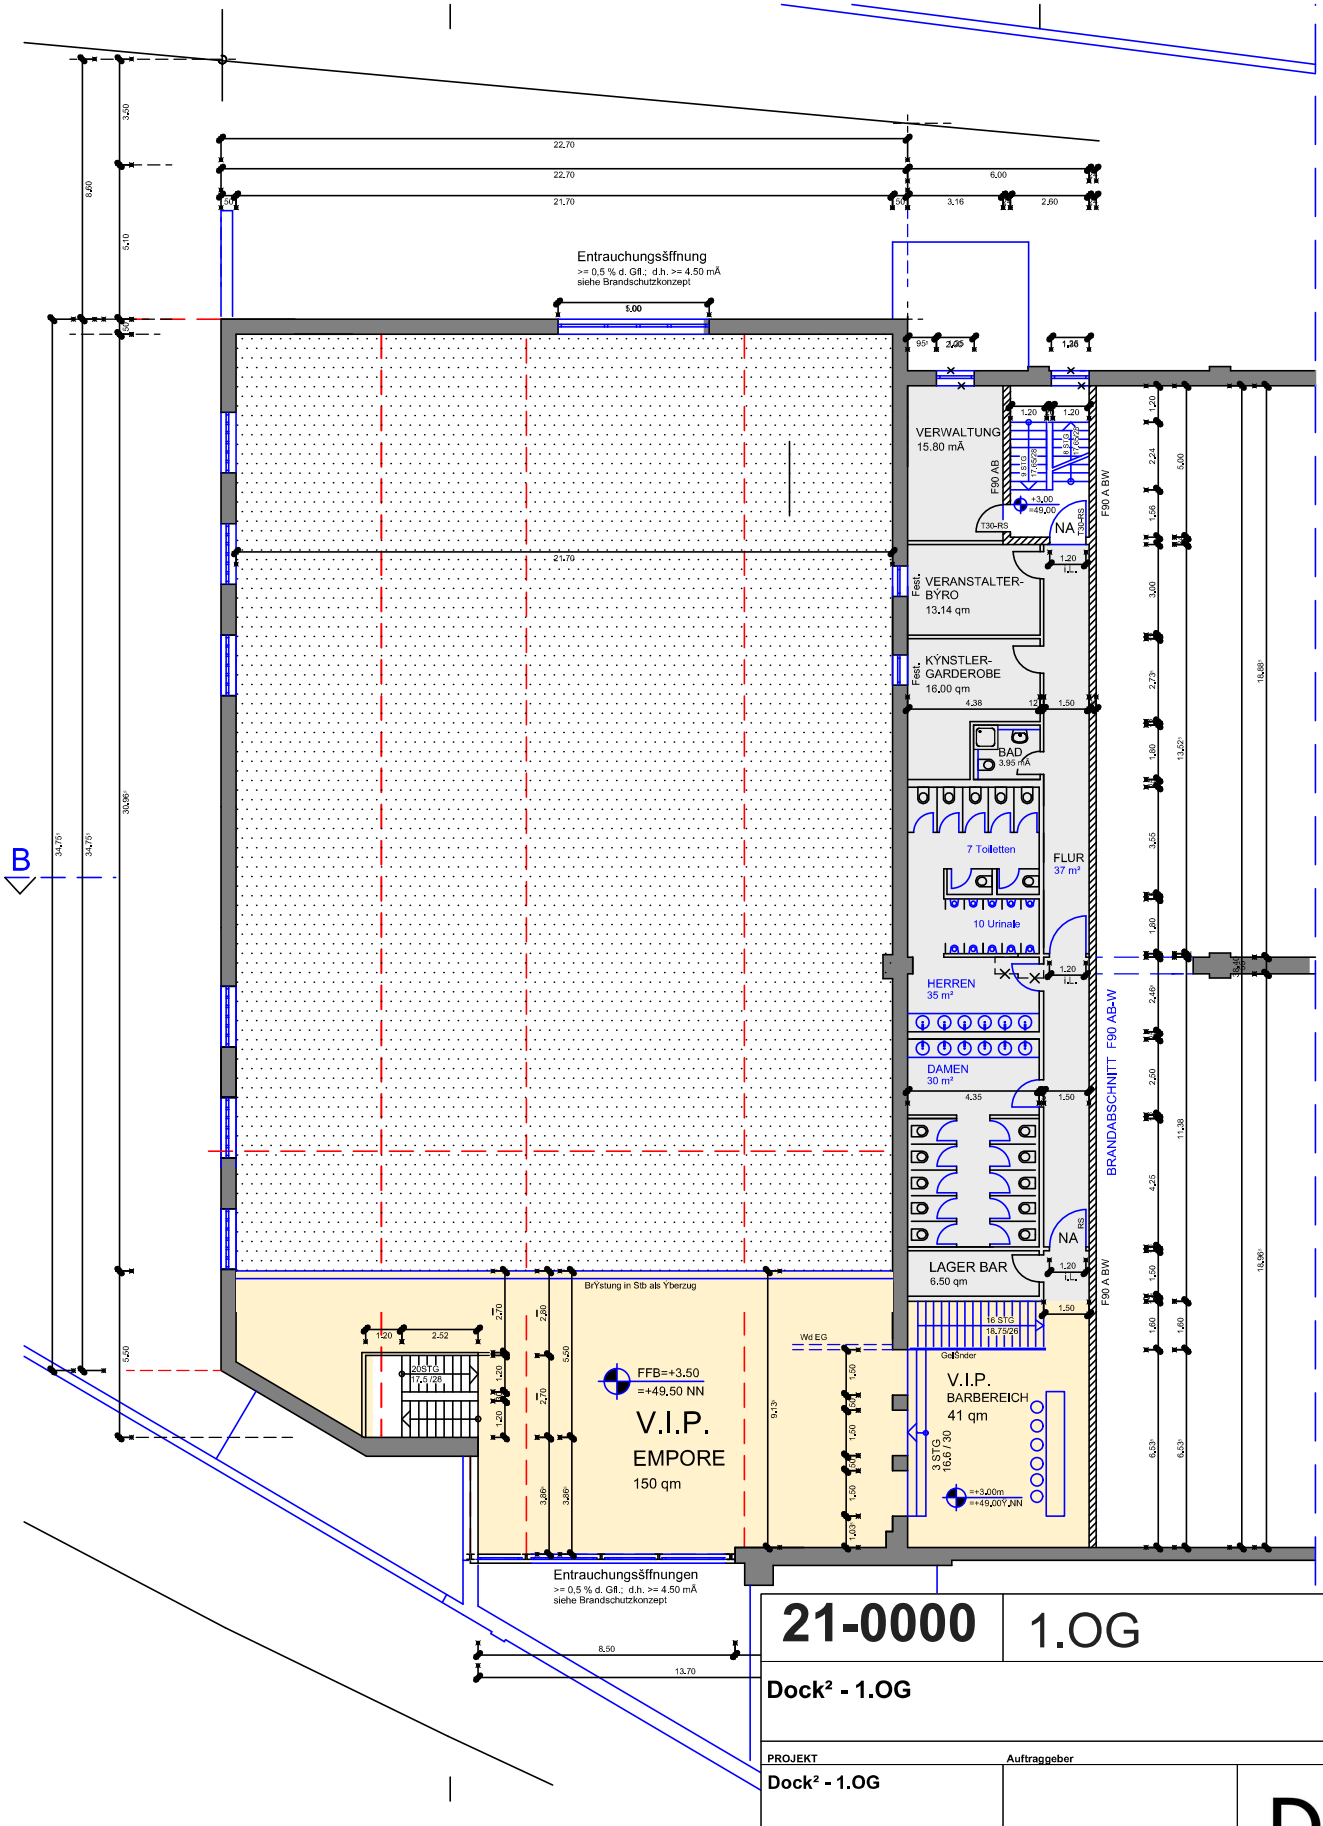


| | | |
|---|---|---|
| **21-0000** | 1.OG | Plan 1 von 1 |

**Dock² - 1.OG**

**M 1:250**

| PROJEKT | Auftraggeber | |
|---|---|---|
| Dock² - 1.OG | | Dock2 hybrid location |

| ERSTELLT | GEÄNDERT | FORMAT | DATUM | PLANNUMMER |
|---|---|---|---|---|
| Gez. von | 01.07.2021 | ISO A4 | Datum | A4 |