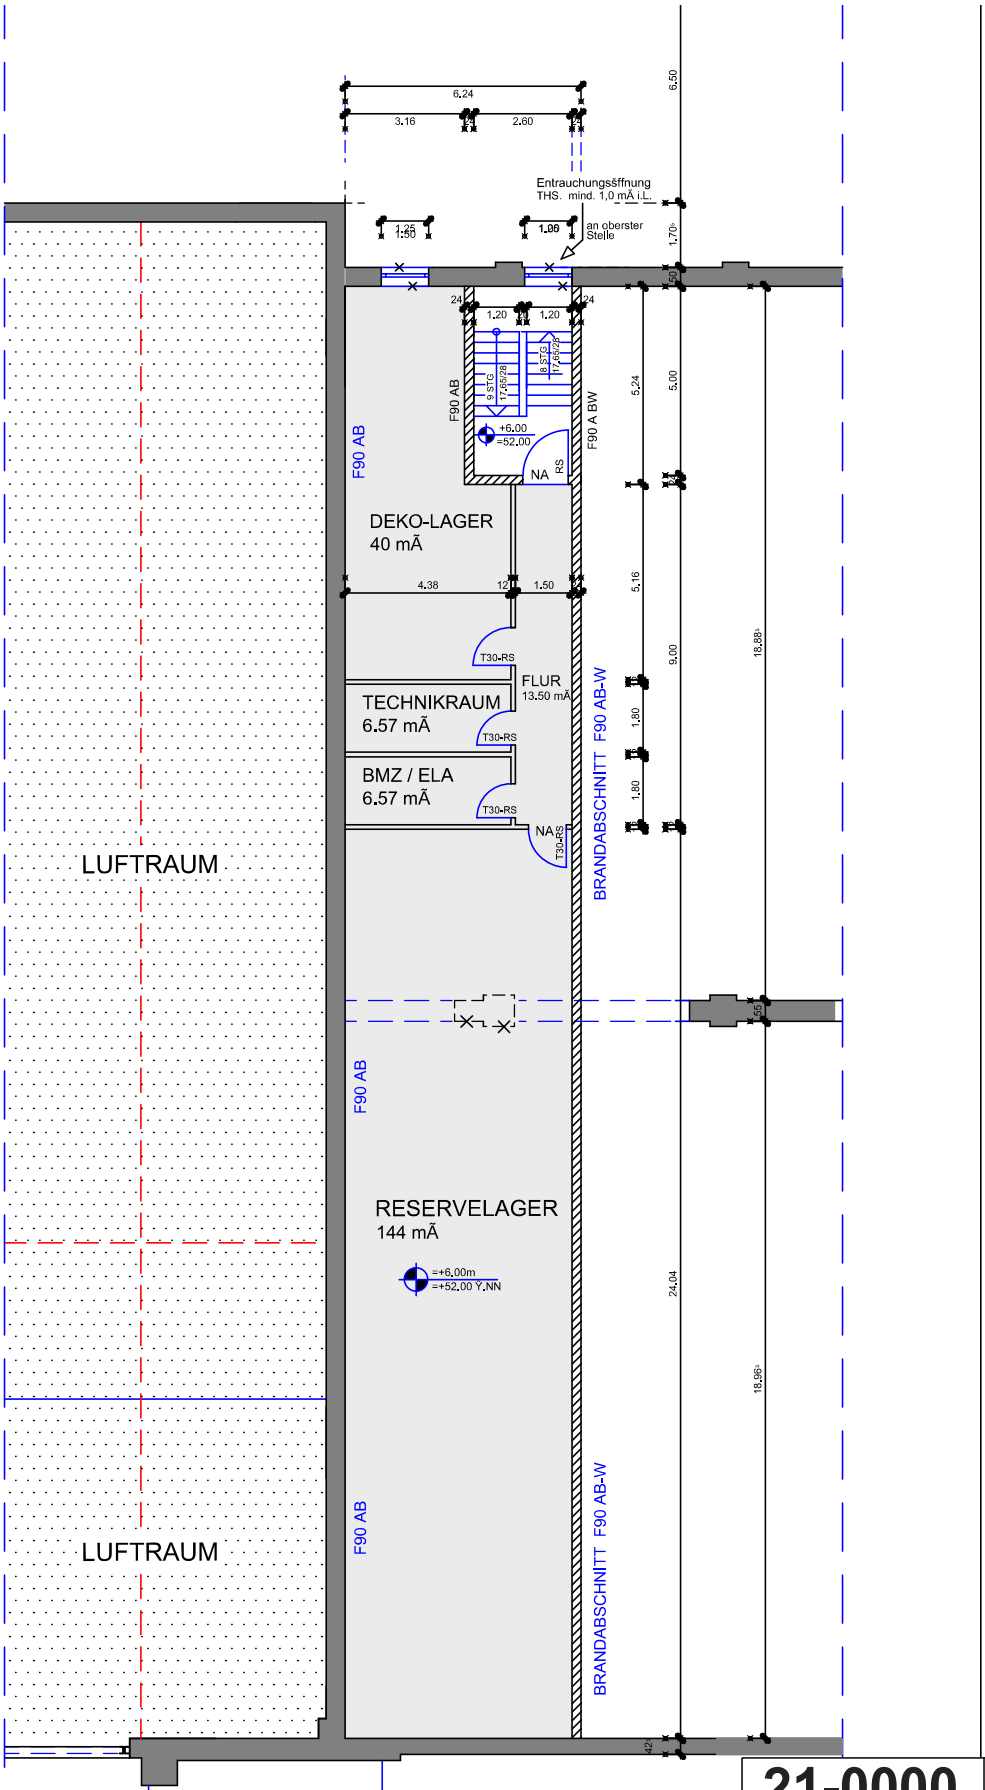


2. OBERGESCHOS

| | | |
|---|---|---|
| **21-0000** | 2.OG | Plan 1 von 1 |

**Dock² - 2.OG**

**M 1:200**

PROJEKT

Auftraggeber

Dock2 hybrid location

| ERSTELLT | GEÄNDERT | FORMAT | DATUM | PLANNUMMER |
|---|---|---|---|---|
| Gez. von | 01.07.2021 | ISO A4 | Datum | A4 |